

Project Casa23 - Kaap Duin 1

Projectnr. VPA17049	Opdr.nr. VPA17049-010-6	Datum	27-11-2019
Bouwnr. 010	Type App		

Lijst: Ruwbouw

Optienr.	V.nr.	Beschrijving	Aantal	Prijs p/st	Totaalprijs
i-BK02	3	Balkon/ terras deuren naar buiten laten draaien, uitvoering met doorlopend kunstof kader	1	€ 1.590,00	€ 1.590,00

Uitvoering conform bijgevoegde afbeelding.

Vanuit de buitenzijde gezien zit bij iedereen standaard links de loopdeur. De scharnieren die zichtbaar zijn worden in dezelfde kleur als het kozijn uitgevoerd.

Let op! Bij een aantal puien t.b.v. het balkon/dakterras op de 2e en 3e verdieping zijn bovenlichten aanwezig conform de gevelaanzichten, deze zijn op de onderstaande afbeelding niet ingetekend.

De meerwerkprijs wordt per pui aangeboden, verder is het vervallen van de standaard pui in de meerwerkprijs meegenomen.

De sluitingsdatum is voor deze optie is maandag 4 Februari 2019

i-E53	4	Enkele wandcontactdoos met randaarde aan de buitenzijde van de gevel	1	€ 225,00	€ 225,00
-------	---	---	---	----------	----------

Het leveren en aanbrengen van een opbouw wandcontactdoos met randaarde (spatwaterdicht) op de gevel, conform tekening. De wandcontactdoos is niet schakelbaar.

Conform meer- en minderwerktekening, hoogte wandcontactdoos ca. 18 cm boven vloerpeil. (indien afwijkend op tekening aangeven)

B021	4	Het veranderen van de draairichting van de binnendeur	1	€ 98,00	€ 98,00
------	---	--	---	---------	---------

Het veranderen van de draairichting van de binnendeur exclusief het eventueel verplaatsen elektra.

B022	4	Het binnendeurkozijn wijzigen in een binnendeurkozijn zonder bovenlicht	2	€ 155,00	€ 310,00
------	---	--	---	----------	----------

Het standaard binnendeurkozijn wijzigen in een binnendeurkozijn zonder bovenlicht (prijs per stuk).

De sparing boven het deurkozijn wordt dichtgezet met standaard binnenwand, behangklaar afgewerkt.

Géén garantie op mogelijke scheurvorming.

Tekenen voor accoord

Datum: _____

Handtekening: _____

Project Casa23 - Kaap Duin 1

Projectnr. VPA17049	Opdr.nr. VPA17049-010-6	Datum	27-11-2019
Bouwnr. 010	Type App		

E001	4	Het leveren van een extra enkele wandcontactdoos met randaarde	1	€ 160,00	€ 160,00
<i>Het leveren en aanbrengen van een enkele wandcontactdoos met randaarde.</i>					
<i>Conform meer- en minderwerktekening, hoogte ca. 30 cm boven vloerpeil. (indien afwijkend op tekening aangeven).</i>					
E009	4	Extra loze leiding vanuit meterkast naar willekeurige ruimte. (19mm)	1	€ 130,00	€ 130,00
<i>Het vanaf de meterkast leveren en aanbrengen van een 3/4" (19mm) loze elektra leiding vanaf de meterkast naar de een willekeurige ruimte, eindigend met doos en blindplaat, de loze leiding is voorzien van een controle draad (controle draad is GEEN trekdraad). Hoogte loze leiding ca. 30 cm boven vloerpeil. Indien deze naast horizontaal geplaatst elektrapunt bevindt wordt de doos in het afdekraam geïntegreerd.</i>					
<i>Conform meer- en minderwerktekening, hoogte ca. 30 cm boven vloerpeil. (indien afwijkend op tekening aangeven).</i>					
E027	4	Verplaatsen elektrapunt (exclusief lichtpunten) (prijs per stuk)	1	€ 55,00	€ 55,00
<i>Het verplaatsen van een wandcontactdoos, schakelaar of loze leiding.</i>					
<i>Conform meer- en minderwerktekening.</i>					

Lijst: Keuken

Optienr.	V.nr.	Beschrijving	Aantal	Prijs p/st	Totaalprijs
i-K02	6	Aanpassen leidingwerk/ extra installatiepunten conform keukentekening projectleverancier	1	€ 610,00	€ 610,00
<i>Aanpassen installatiewerk ten behoeve van keukenofferte projectshowroom</i>					
<i>Installatietekening Filippo aanhouden ter uitvoering</i>					
<i>Calculatie installatiewerk kopersbegeleiding</i>					

Tekenen voor accoord

Datum: _____

Handtekening: _____

Project Casa23 - Kaap Duin 1

Projectnr. VPA17049	Opdr.nr. VPA17049-010-6	Datum	27-11-2019
Bouwnr. 010	Type App		

Lijst: STKK

Optienr.	V.nr.	Beschrijving	Aantal	Prijs p/st	Totaalprijs
i-STFI	1	Sanitair en tegels volgens offerte Filippo	1	€ 0,00	€ 0,00

Referentienummer: 37717

Datum: 05-01-2019

Lijst: Afbouw

Optienr.	V.nr.	Beschrijving	Aantal	Prijs p/st	Totaalprijs
i-SV01	2	Svedex binnendeuren volgens aanbieding	1	€ 1.063,00	€ 1.063,00



Project Kaap Duin 1 te Almere - Bouwnummer 10

Totaal (inclusief BTW)	€ 4.241,00
-------------------------------	-------------------

Tekenen voor accoord

Datum: _____

Handtekening: _____

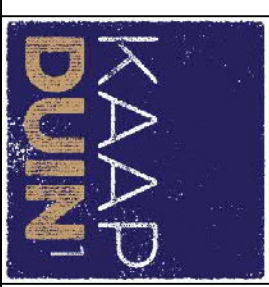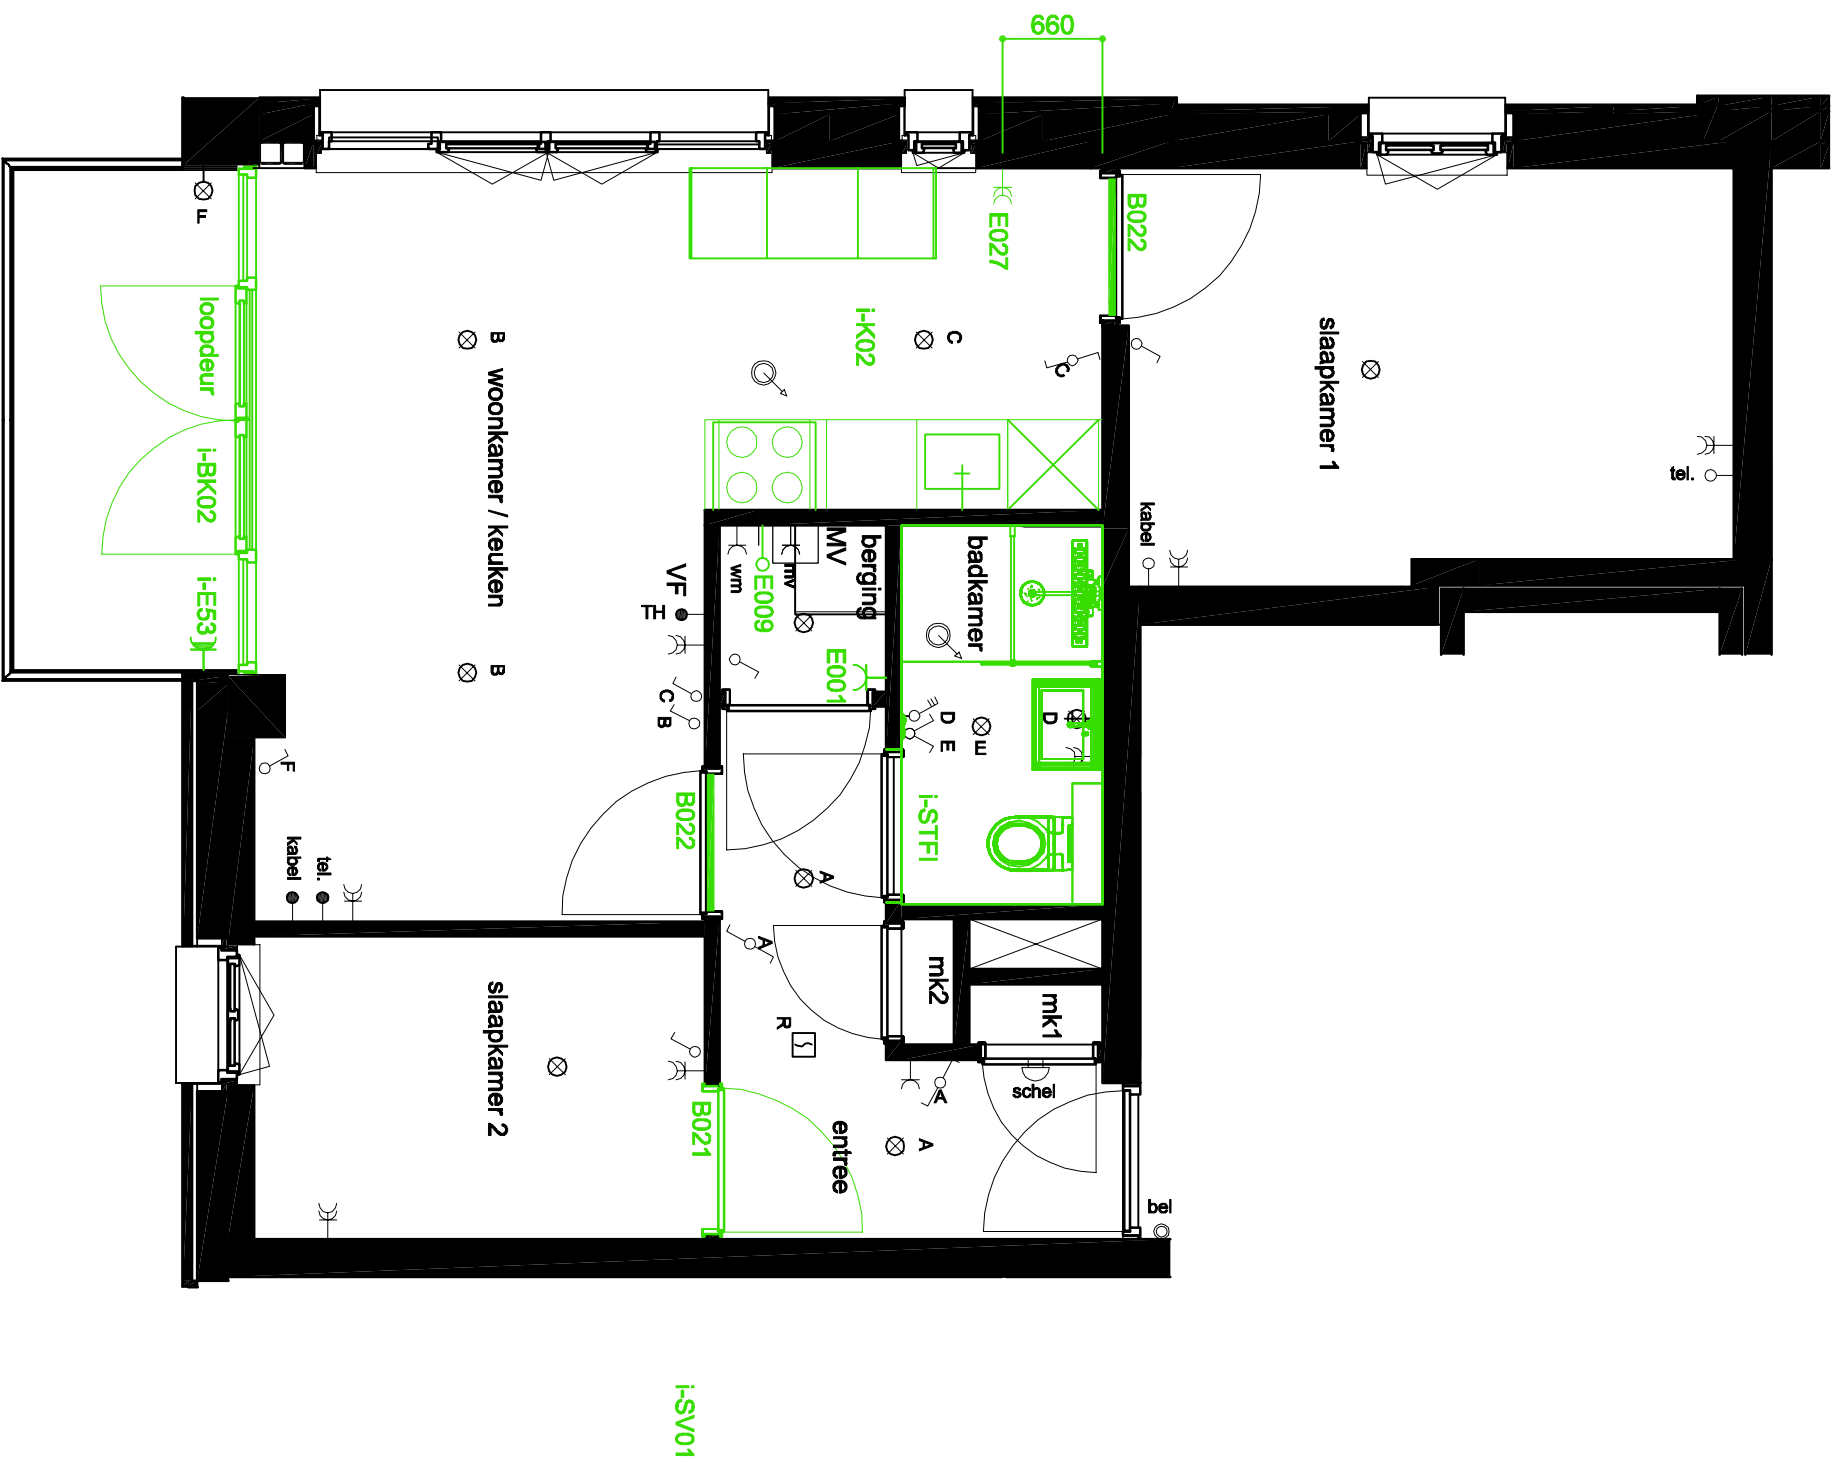

Kopersbegeleiding "KaapDuin 1"
 Afdeling kopersbegeleiding
 Energieweg 58, 6541CX Nijmegen
 088-3525000 (tel.)

Opdr. versie n.r.: 17049-010-6
 Basistekening:

d.d.: 09-01-2019	wilz.: 09-01-2019
wilz.: 19-03-2019	wilz.: 19-03-2019
wilz.: 27-11-2019	wilz.: 27-11-2019
wilz.:	wilz.:
wilz.:	wilz.:
wilz.:	wilz.:
wilz.:	wilz.:
wilz.:	wilz.:
wilz.:	wilz.:
wilz.:	wilz.:

DEFINITIEF

Project:
KaapDuin 1

kavel nummer:
010

type: **appartement**
 Schaal: **1:50** blad/van **1/1**

RENVOOI OPTIEKLEUREN:

- ERRATA
- OPTIES: AANVRAAG NOG NIET GEOFFREERD
- OPTIES: AANBIEDING
- OPTIES: DEFINITIEF ONDERTEKEND

Het bestellen en controleren van sanitair / tegels / keukens opdrachten alsmede de technische mogelijkheden van deze opdracht zal onder de verantwoordelijkheid van de verwerker gebeuren

voor akkoord koper:

datum: