


150200
484000

Kerfsweg

Kerfsweg

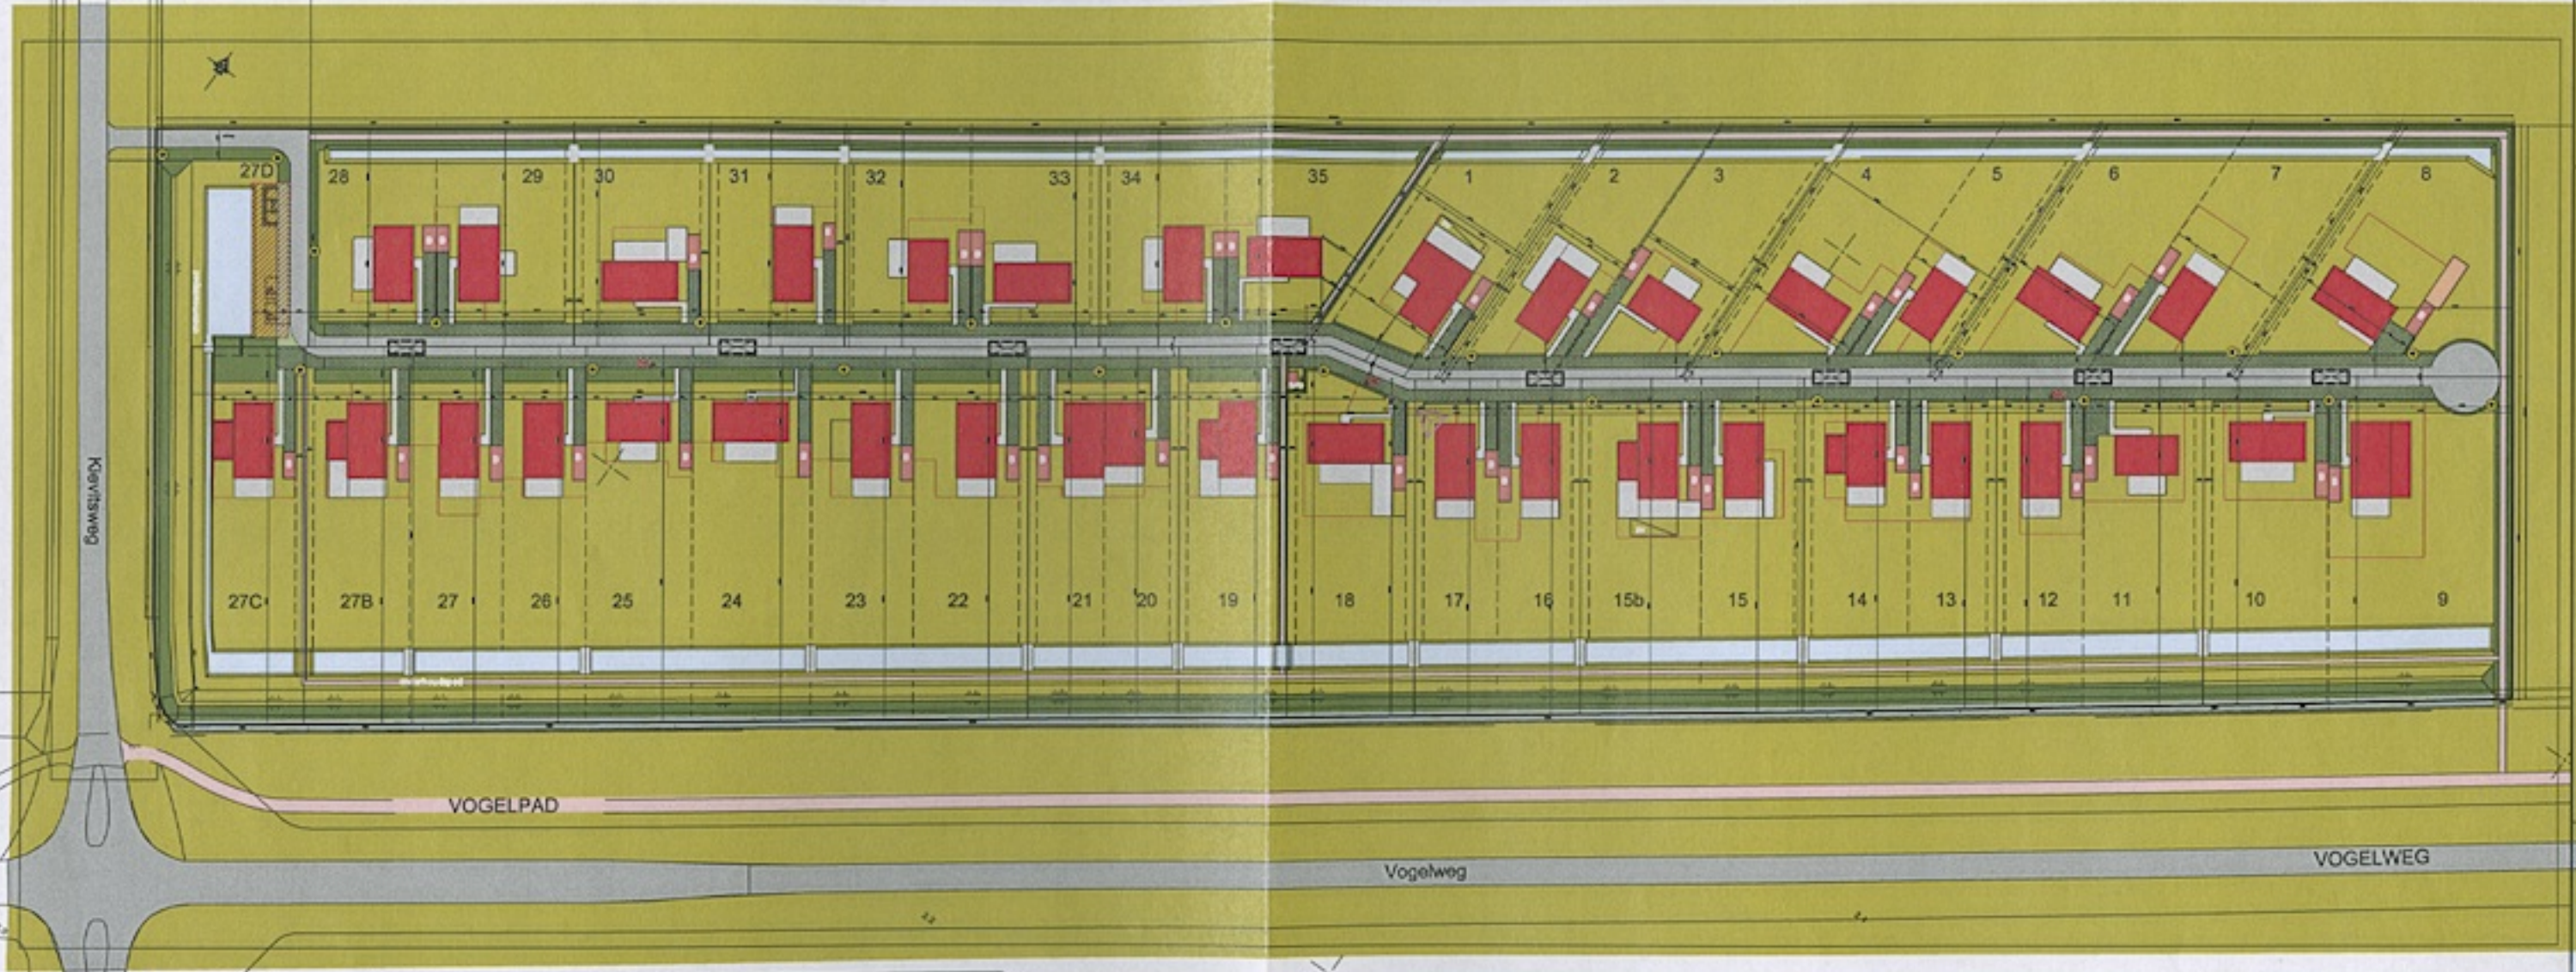

VOGELPAD

Vogelweg

VOGELWEG

● verlichting

2A brandweer
geplaatste brandweer

ECO architectuur b.v. Stichting EcoVeldoon	PROJECT AD	
	SCALE 1:500	
	CLIENT Stichting EcoVeldoon	
	DATE 2019-4-001	

B